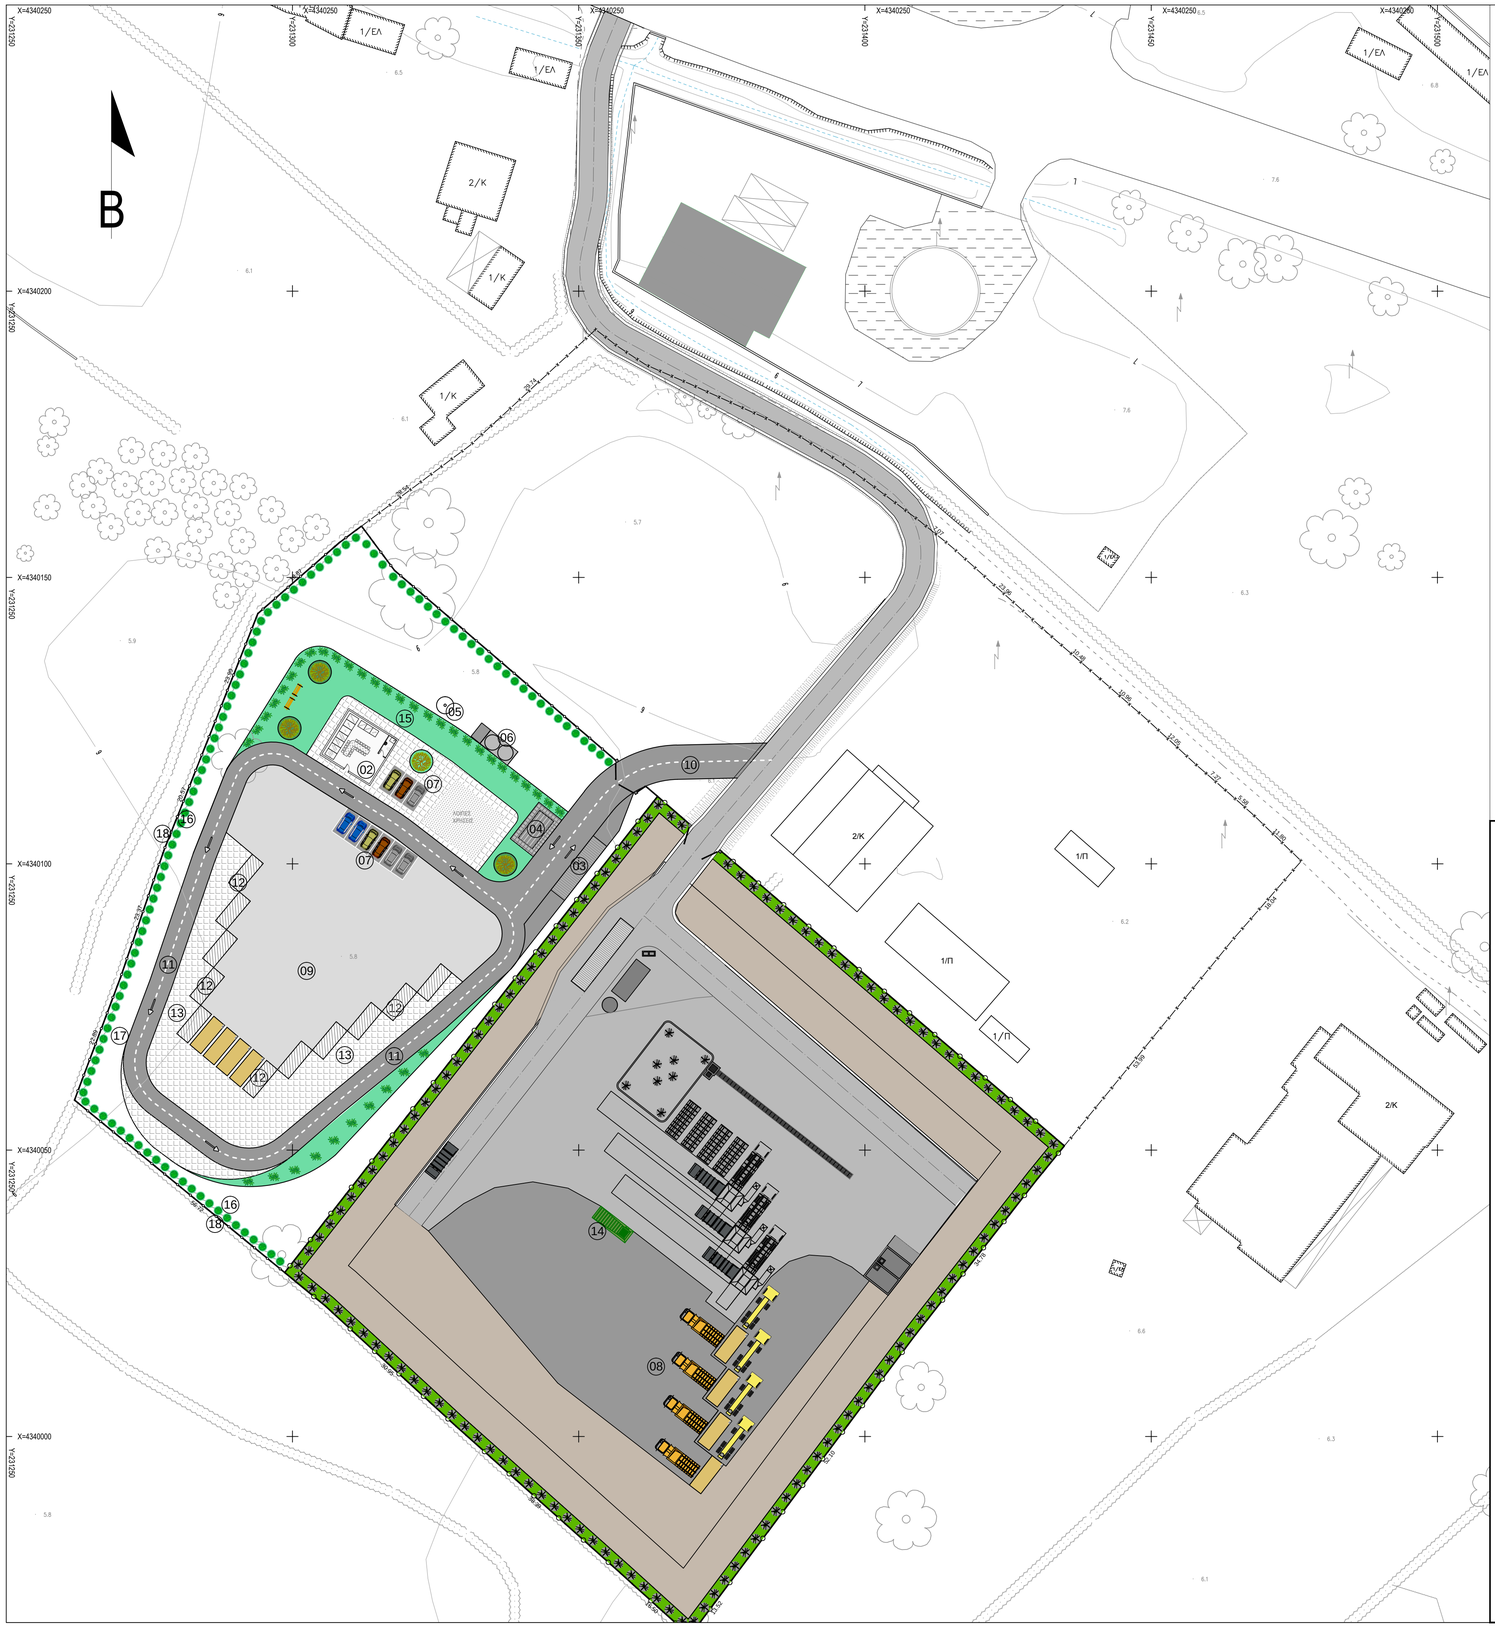


ΥΠΟΜΝΗΜΑ ΕΡΓΩΝ
01. ΚΕΝΤΡΙΚΗ ΠΥΛΗ ΕΙΣΟΔΟΥ - ΕΞΟΔΟΥ
02. ΚΕΝΤΡΙΚΟ ΚΤΙΡΙΟ ΠΡΑΣΙΝΟΥ ΣΗΜΕΙΟΥ
03. ΓΕΦΥΡΟΠΛΑΣΤΙΓΓΑ
04. ΟΙΚΙΣΚΟΣ ΕΛΕΓΧΟΥ
05. ΣΗΠΤΙΚΗ ΔΕΞΑΜΕΝΗ
06. ΔΕΞΑΜΕΝΗ ΥΔΕΥΣΗΣ - ΑΡΔΕΥΣΗΣ
07. ΧΩΡΟΣ ΣΤΑΘΜΕΥΣΗΣ
08. ΠΛΑΤΩΜΑ ΕΛΙΓΜΩΝ ΟΧΗΜΑΤΩΝ ΣΜΑΥ
09. ΠΛΑΤΩΜΑ ΕΛΙΓΜΩΝ ΟΧΗΜΑΤΩΝ ΠΡΑΣΙΝΟΥ ΣΗΜΕΙΟΥ
10. ΟΔΟΠΟΙΙΑ ΠΡΟΣΒΑΣΗΣ
11. ΕΣΩΤΕΡΙΚΗ ΟΔΟΠΟΙΙΑ ΠΡΑΣΙΝΟΥ ΣΗΜΕΙΟΥ
12. ΧΩΡΟΣ ΕΝΑΠΟΘΕΣΗΣ CONTAINER ΣΜΑΥ
13. ΡΑΜΠΑ ΠΡΟΣΒΑΣΗΣ ΕΚΦΟΡΤΩΣΗΣ ΑΝΑΚΥΚΛΩΣΙΜΩΝ ΥΛΙΚΩΝ
14. ΤΕΜΑΧΙΣΤΗΣ ΠΡΑΣΙΝΩΝ
15. ΧΩΡΟΣ ΠΡΑΣΙΝΟΥ
16. ΠΕΡΙΜΕΤΡΙΚΗ ΔΕΝΔΡΟΦΥΤΕΥΣΗ
17. ΑΝΤΙΠΥΡΙΚΗ ΖΩΝΗ
18. ΠΕΡΙΦΡΑΞΗ

ΕΛΛΗΝΙΚΗ ΔΗΜΟΚΡΑΤΙΑ
ΠΕΡΙΦΕΡΕΙΑΚΗ ΕΝΟΤΗΤΑ ΑΡΤΑΣ
ΔΗΜΟΣ ΑΡΤΑΣ

ΤΟΠΙΚΟ ΣΧΕΔΙΟ
ΔΙΑΧΕΙΡΙΣΗΣ ΣΤΕΡΕΩΝ ΑΠΟΒΛΗΤΩΝ
ΔΗΜΟΥ ΑΡΤΑΣ

ΤΙΤΛΟΣ ΣΧΕΔΙΟΥ:	ΑΡ. ΣΧΕΔΙΟΥ:
ΕΝΔΕΙΚΤΙΚΗ ΓΕΝΙΚΗ ΔΙΑΤΑΞΗ ΚΕΝΤΡΙΚΟΥ ΠΡΑΣΙΝΟΥ ΣΗΜΕΙΟΥ & ΣΤΑΘΜΟΥ ΜΕΤΑΦΟΡΤΩΣΗΣ ΑΝΑΚΥΚΛΩΣΙΜΩΝ ΥΛΙΚΩΝ	Π4
	ΚΛΙΜΑΚΑ: 1:500
	ΗΜΕΡΟΜΗΝΙΑ: ΔΕΚΕΜΒΡΙΟΣ 2015

ΤΕΧΝΙΚΟΣ ΣΥΜΒΟΥΛΟΣ:

ΕΠΤΑ
ΣΥΜΒΟΥΛΟΙ - ΜΕΛΕΤΗΤΕΣ ΠΕΡΙΒΑΛΛΟΝΤΙΚΩΝ ΕΡΓΩΝ