


ΕΦΑΡΜΟΣΜΕΝΗ ΚΑΤΗΓΟΡΙΑ ΟΔΟΥ (βάσει ΟΜΟΕ-ΛΚΟΔ): ΑVI - ΤΡΙΤΕΥΟΥΣΑ ΟΔΟΣ

ΕΦΑΡΜΟΣΜΕΝΗ ΤΥΠΙΚΗ ΔΙΑΤΟΜΗ ΟΔΟΥ - ΚΛΙΜΑΚΑ 1/75

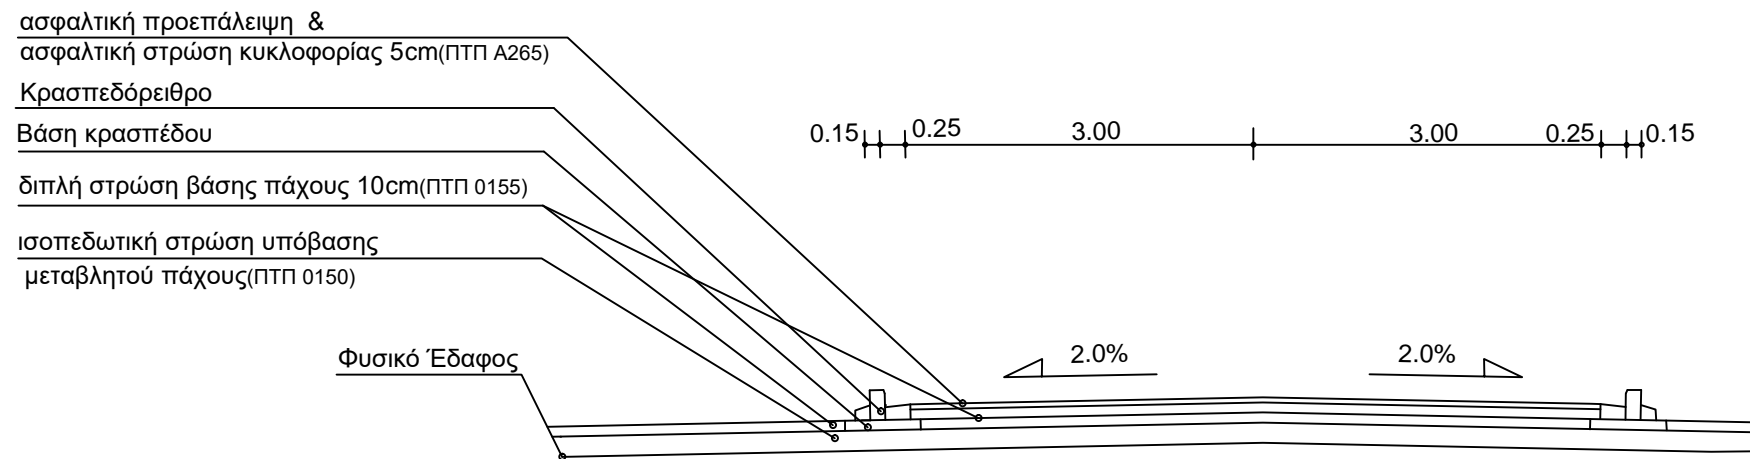

Άρτα / /2016

Ο Μελετητής

Άγγελος Σακκάς
Πολιτικός Μηχανικός

Άρτα / /2016

ΘΕΩΡΗΘΗΚΕ
η Διευθύντρια Τεχνικών
Υπηρεσιών

Σοφία Γρύλλια
Τοπογράφος Μηχανικός