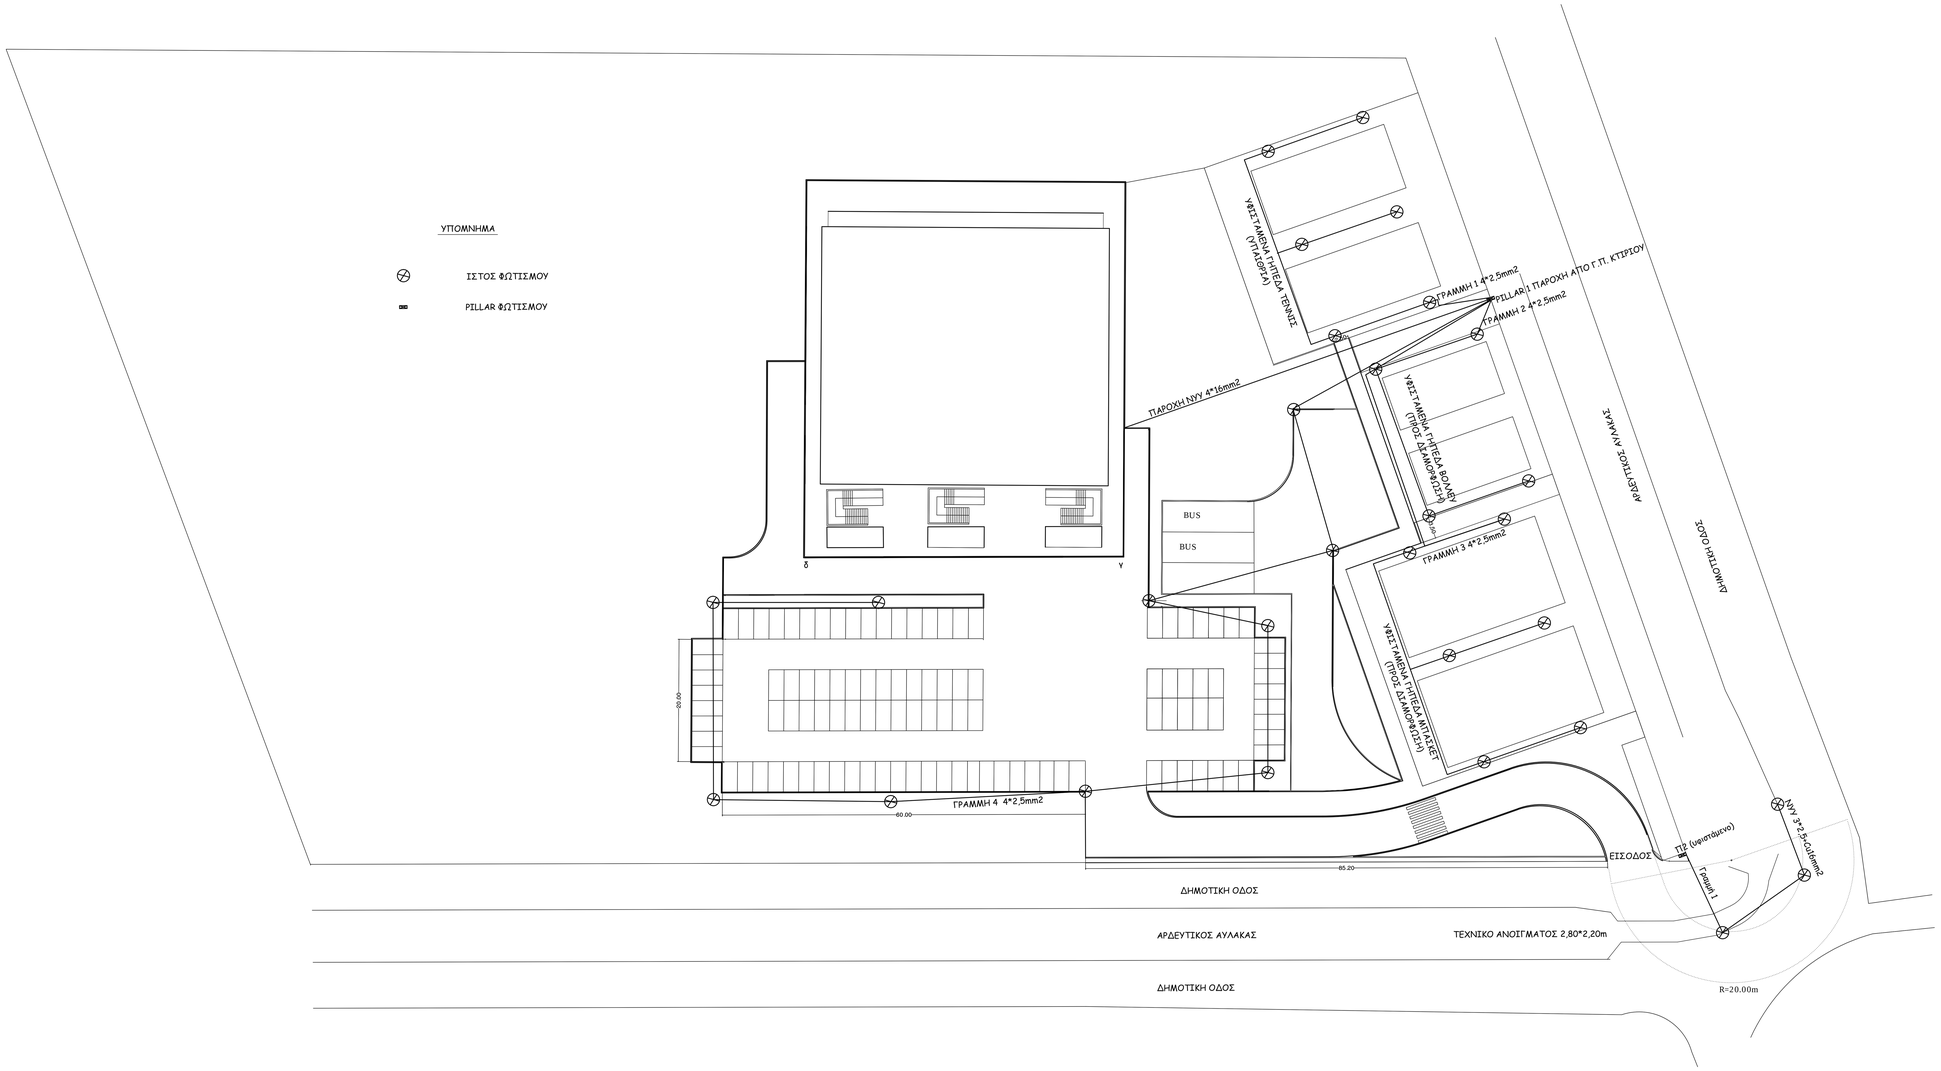

ΕΛΛΗΝΙΚΗ ΔΗΜΟΚΡΑΤΙΑ

ΔΗΜΟΣ ΑΡΤΑΙΩΝ (ΝΟΜΟΥ ΑΡΤΑΣ)

ΤΕΧΝΙΚΗ ΥΠΗΡΕΣΙΑ

Έργο : ΔΙΑΜΟΡΦΩΣΗ ΠΕΡΙΒΑΛΛΟΝΤΟΣ ΧΩΡΟΥ ΚΛΕΙΣΤΟΥ ΓΥΜΝΑΣΤΗΡΙΟΥ ΑΡΤΑΣ

Θέση : ΚΩΣΤΑΚΙΟΙ ΑΡΤΑΣ

Θέμα Σχεδίου : ΔΙΚΤΥΟ ΦΩΤΙΣΜΟΥ

ΑΡ.ΣΧΕΔΙΟΥ

ΗΜ.01

ΟΡΙΣΤΙΚΗ ΜΕΛΕΤΗ

Χρόνος Μελέτης : ΦΕΒΡΟΥΑΡΙΟΣ 2019 ΚΛΙΜΑΚΑ :1/250

Η ΣΥΝΤΑΞΑΣΑ

ΜΙΡΑΝΤΑ ΝΟΥΤΣΗ
ΗΛΕΚΤΡΟΛΟΓΟΣ ΜΗΧΑΝΙΚΟΣ

ΘΕΩΡΗΘΗΚΕ

ΑΡΤΑ/..../...../2019
Η ΔΙΕΥΘΥΝΤΡΙΑ ΤΥΔ

ΣΟΦΙΑ ΓΡΥΛΛΙΑ
ΤΟΠΟΓΡΑΦΟΣ ΜΗΧΑΝΙΚΟΣ