


ΥΨΟΜΕΤΡΙΚΗ ΜΕΛΕΤΗ

Αγώγυ αμβρίων οδού Παλαιολογίνης
για την αισθητική & λειτουργική αναβάθμιση κεντρικών σημείων αστικού
ιστού της πόλης της Άρτας

ΑΝΑΔΟΧΟΣ ΜΕΛΕΤΗΣ		Κλίμακα 1 : 100 / 1 : 100	
ΔΗΜΟΣ ΑΡΤΑΙΩΝ		ΟΙ ΣΥΝΤΑΞΑΝΤΕΣ	
	ΔΗΜΟΣ ΑΡΤΑΙΩΝ	Ημερομηνία	Υπογραφή
	ΤΕΧΝΙΚΗ ΥΠΗΡΕΣΙΑ	2016	
	Ο ΣΥΝΤΑΞΑΣ	ΤΟΠ.ΜΗΧ/ΚΟΣ ΤΕ	
	Ο ΤΡΟΠΟΤΕΛΕΙΟΣ	ΑΓΓΕΛΟΣ ΣΑΚΚΑΣ	
ΤΙΤΛΟ	Ο ΤΡΟΠΟΤΕΛΕΙΟΣ	ΠΟΛ.ΜΗΧ/ΚΟΣ ΠΕ	
		ΣΟΦΙΑ ΓΡΥΛΛΙΑ	
ΔΙΑΤΑΙΩΝ	ΘΕΩΡΗΘΗΚΕ	Η Διευθύντρια	ΤΟΠ. ΜΗΧ/ΚΟΣ ΠΕ

οριζοντιογραφία κλ. 1/200

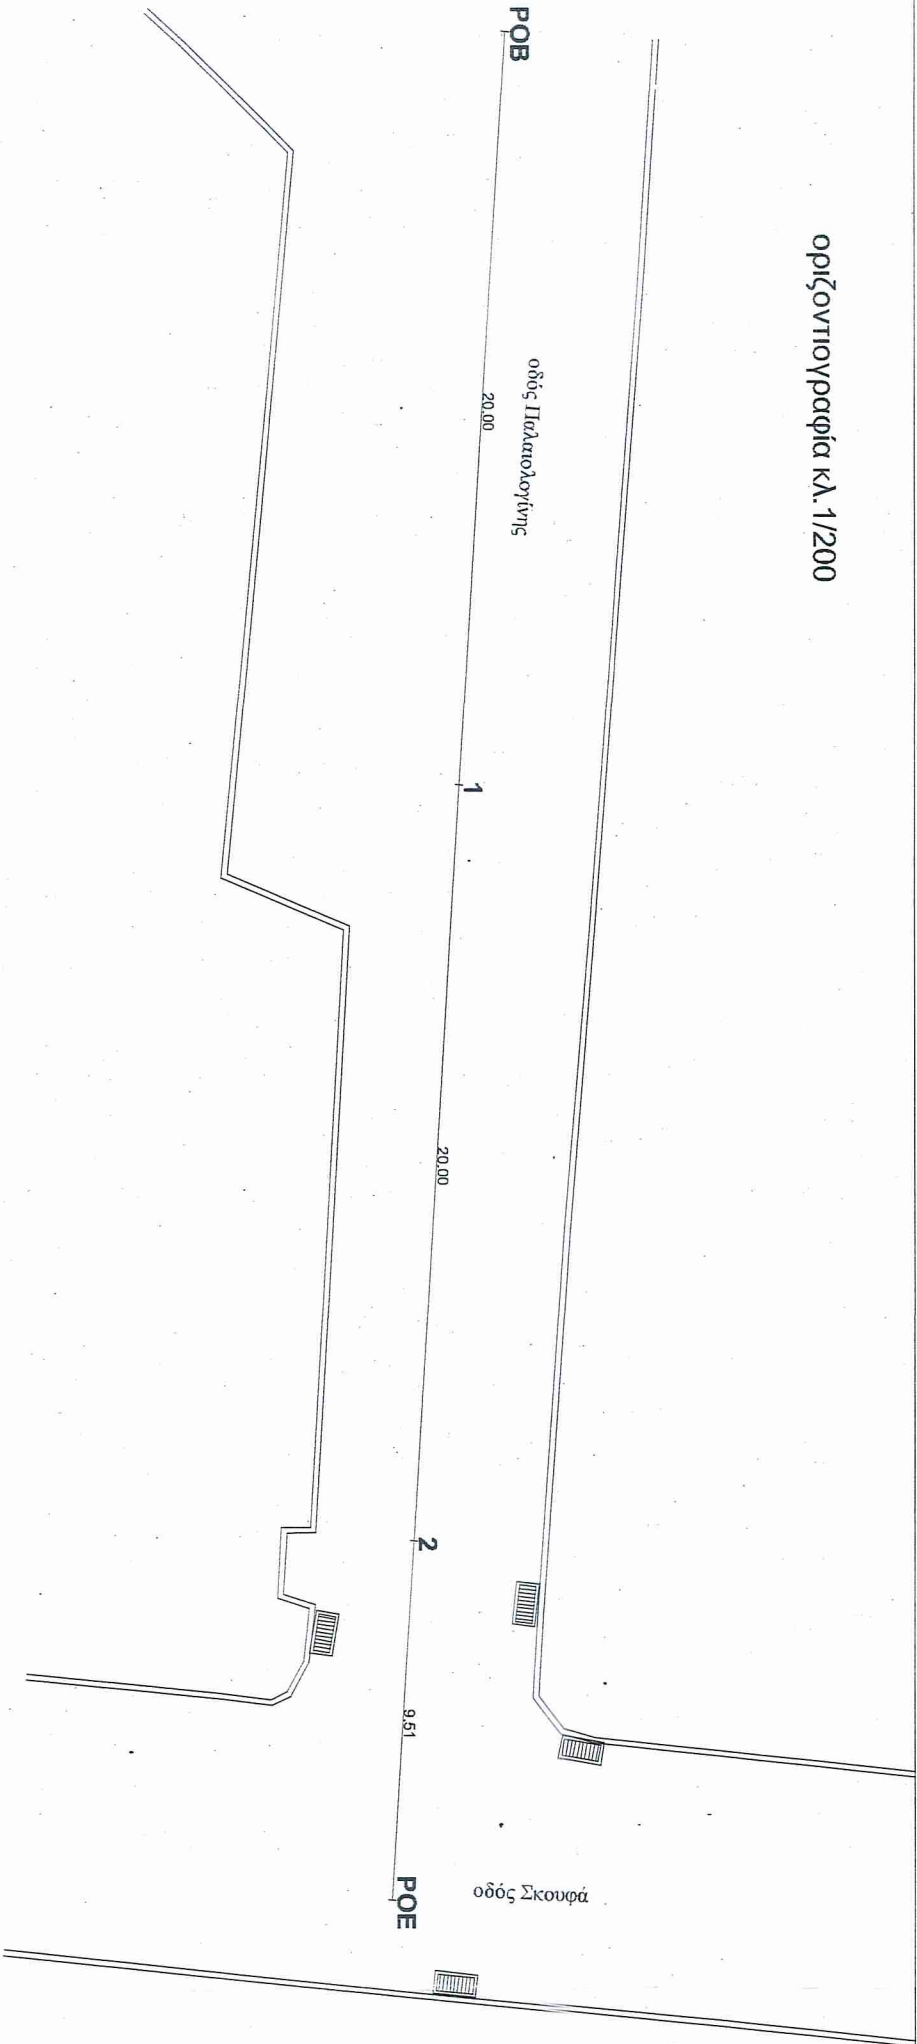

Κλίμακας
Μηκών 1:100
Υψών 1:100

