ΤΥΠΟΙ ΠΛΑΚΙΔΙΩΝ ΟΔΗΓΟΥ ΟΔΕΥΣΗΣ ΤΥΦΛΩΝ (Υ.Α.52907/ΦΕΚ2621/31.12.2009

ΚΛΙΜΑΚΑ 1:10

ΤΣΙΜΕΝΤΟΠΛΑΚΕΣ "ΟΔΗΓΟΙ"
ΓΙΑ Α.Μ.Ε.Α. 300Χ300mm
ΠΛΑΚΑ ΤΥΠΟΥ Α "ΚΑΤΕΥΘΥΝΣΗ"

ΤΣΙΜΕΝΤΟΠΛΑΚΕΣ "ΟΔΗΓΟΙ"
ΓΙΑ Α.Μ.Ε.Α. 300Χ300mm
ΠΛΑΚΑ ΤΥΠΟΥ Γ "ΑΛΛΑΓΗ"

ΤΣΙΜΕΝΤΟΠΛΑΚΕΣ "ΟΔΗΓΟΙ"
ΓΙΑ Α.Μ.Ε.Α. 400Χ400mm
ΠΛΑΚΑ ΤΥΠΟΥ Α "ΚΑΤΕΥΘΥΝΣΗ"

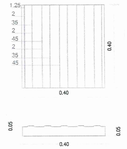

ΤΣΙΜΕΝΤΟΠΛΑΚΕΣ "ΟΔΗΓΟΙ"
ΓΙΑ Α.Μ.Ε.Α. 400Χ400mm
ΠΛΑΚΑ ΤΥΠΟΥ Γ "ΑΛΛΑΓΗ"

ΤΣΙΜΕΝΤΟΠΛΑΚΕΣ "ΟΔΗΓΟΙ"
ΓΙΑ Α.Μ.Ε.Α. 300Χ300mm
ΠΛΑΚΑ ΤΥΠΟΥ Β "ΚΙΝΔΥΝΟΣ"

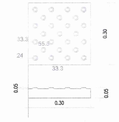

ΤΣΙΜΕΝΤΟΠΛΑΚΕΣ "ΟΔΗΓΟΙ"
ΓΙΑ Α.Μ.Ε.Α. 300Χ300mm
ΠΛΑΚΑ ΤΥΠΟΥ Δ "ΞΕΥΠΗΡΕΤΗΣΗ"

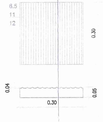

ΤΣΙΜΕΝΤΟΠΛΑΚΕΣ "ΟΔΗΓΟΙ"
ΓΙΑ Α.Μ.Ε.Α. 400Χ400mm
ΠΛΑΚΑ ΤΥΠΟΥ Β "ΚΙΝΔΥΝΟΣ"

ΤΣΙΜΕΝΤΟΠΛΑΚΕΣ "ΟΔΗΓΟΙ"
ΓΙΑ Α.Μ.Ε.Α. 400Χ400mm
ΠΛΑΚΑ ΤΥΠΟΥ Δ
"ΞΕΥΠΗΡΕΤΗΣΗ"

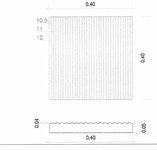

ΛΕΠΤΟΜΕΡΕΙΑ Λ5 ΦΥΤΕΥΣΗΣ

ΚΛΙΜΑΚΑ 1:10

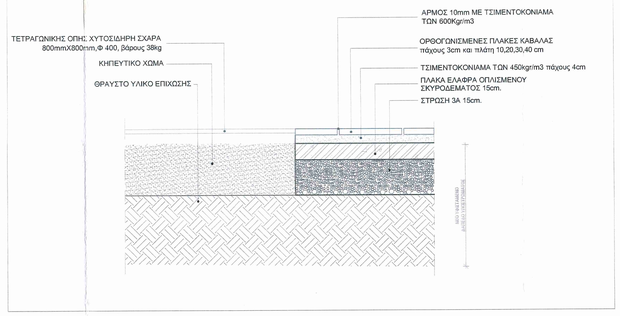

ΛΕΠΤΟΜΕΡΕΙΑ ΦΩΤΙΣΤΙΚΩΝ

ΚΛΙΜΑΚΑ 1:20

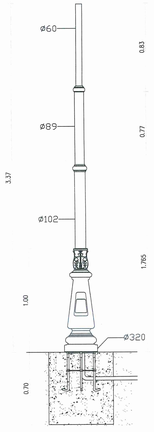

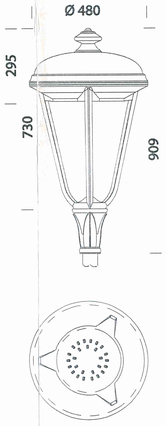

ΛΕΠΤΟΜΕΡΕΙΑ ΠΕΖΟΔΡΟΜΟΥ ΚΑΣΤΡΟΥ Λ6

ΚΛΙΜΑΚΑ 1:20

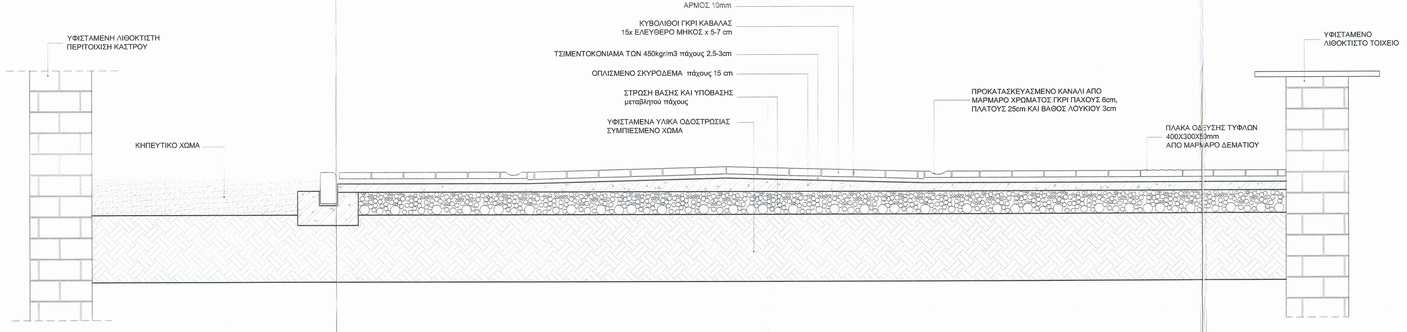

ΡΑΜΠΑ ΠΕΖΟΔΡΟΜΙΟΥ ΓΙΑ ΑΜΕΑ

ΚΛΙΜΑΚΑ 1:20

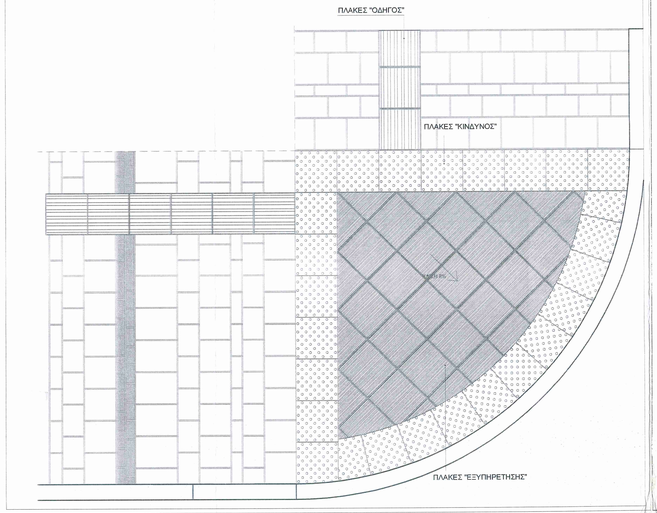

ΕΛΛΗΝΙΚΗ ΔΗΜΟΚΡΑΤΙΑ
ΝΟΜΟΣ ΑΡΤΑΣ
ΔΗΜΟΣ ΑΡΤΑΙΩΝ
Δ/ΝΣΗ ΤΕΧΝΙΚΩΝ ΥΠΗΡΕΣΙΩΝ

ΑΡΧΙΤΕΚΤΟΝΙΚΗ ΜΕΛΕΤΗ -ΜΕΛΕΤΗ ΕΦΑΡΜΟΓΗΣ

ΕΡΓΟ:
ΑΙΣΘΗΤΙΚΗ ΚΑΙ ΛΕΙΤΟΥΡΓΙΚΗ ΑΝΑΒΑΘΜΙΣΗ ΚΕΝΤΡΙΚΩΝ ΣΗΜΕΙΩΝ ΑΣΤΙΚΟΥ ΙΣΤΟΥ ΤΗΣ ΠΟΛΗΣ ΤΗΣ ΑΡΤΑΣ

ΑΠΡΙΛΙΟΣ 2016

ΚΛΙΜΑΚΑ: 1:20

ΑΡΙΘΜΟΣ ΣΧΕΔΙΟΥ: Λ.4

ΘΕΜΑ ΣΧΕΔΙΟΥ:
ΣΧΕΔΙΟ ΓΕΝΙΚΩΝ ΛΕΠΤΟΜΕΡΕΙΩΝ Λ5 & Λ6 ΦΩΤΙΣΤΙΚΩΝ-ΠΛΑΚΙΔΙΩΝ ΟΔΕΥΣΗΣ ΤΥΦΛΩΝ ΡΑΜΠΑΣ ΠΕΖΟΔΡΟΜΙΟΥ ΓΙΑ ΑΜΕΑ

ΚΛΕΙΔΑ:

ΥΠΟΓΡΑΦΗ ΚΑΙ ΣΦΡΑΓΙΔΑ ΜΕΛΕΤΗΤΗ:

Ο ΣΥΝΤΑΞΑΣ	Ο ΠΡΟΪΣΤΑΜΕΝΟΣ	Η Δ/ΝΤΡΙΑ Δ.Τ.Υ.
ΑΓΓΕΛΟΣ ΣΑΚΚΑΣ ΠΟΛΙΤΙΚΟΣ ΜΗΧΑΝΙΚΟΣ ΠΕ	ΑΓΓΕΛΟΣ ΣΑΚΚΑΣ ΠΟΛΙΤΙΚΟΣ ΜΗΧΑΝΙΚΟΣ ΠΕ	ΣΟΦΙΑ ΓΡΥΛΛΗ ΤΟΠΟΓΡΑΦΟΣ ΜΗΧΑΝΙΚΟΣ ΠΕ