ΛΕΠΤΟΜΕΡΕΙΑ Λ2
ΔΙΑΒΑΣΗΣ ΠΕΖΩΝ ΜΕ ΡΑΜΠΑ ΑΜΕΑ
ΚΛΙΜΑΚΑ 1:20

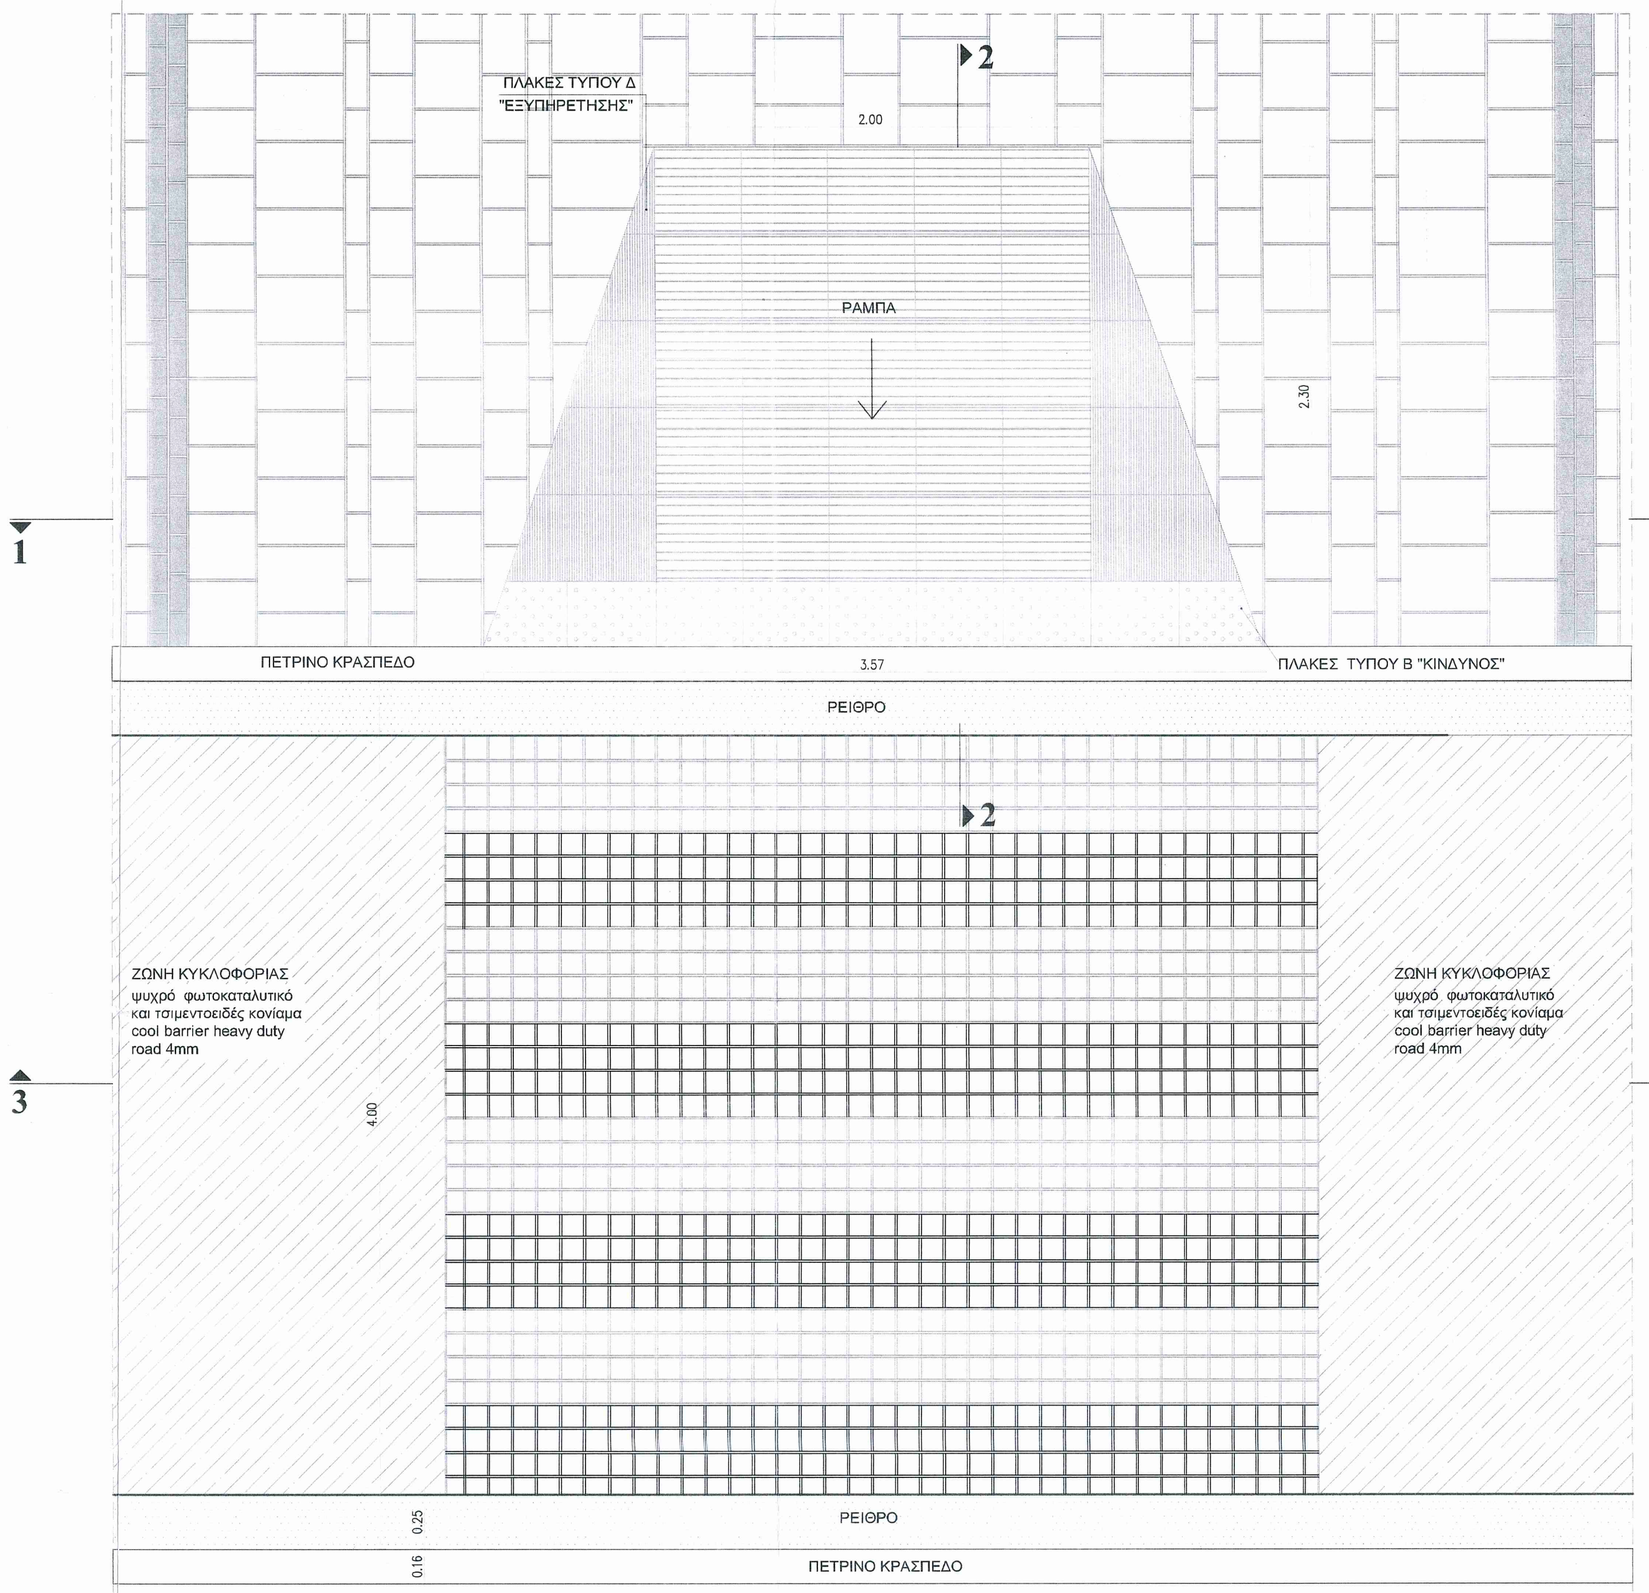

ΚΑΤΟΨΗ

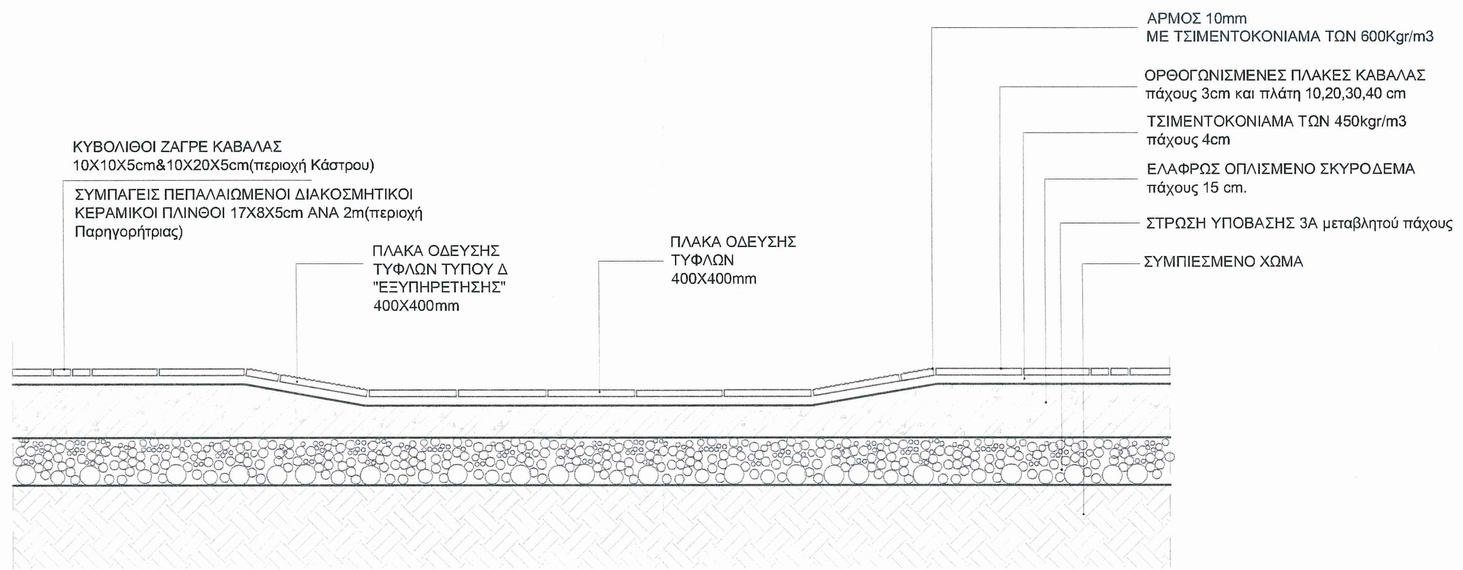

ΤΟΜΗ 1-1

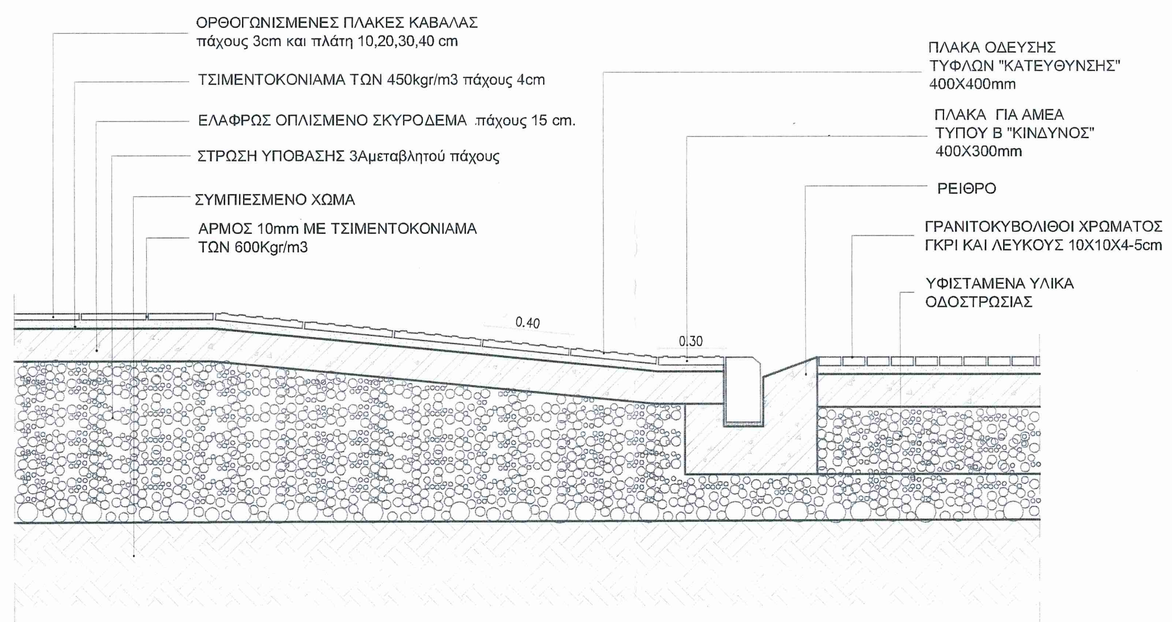

ΤΟΜΗ 2-2

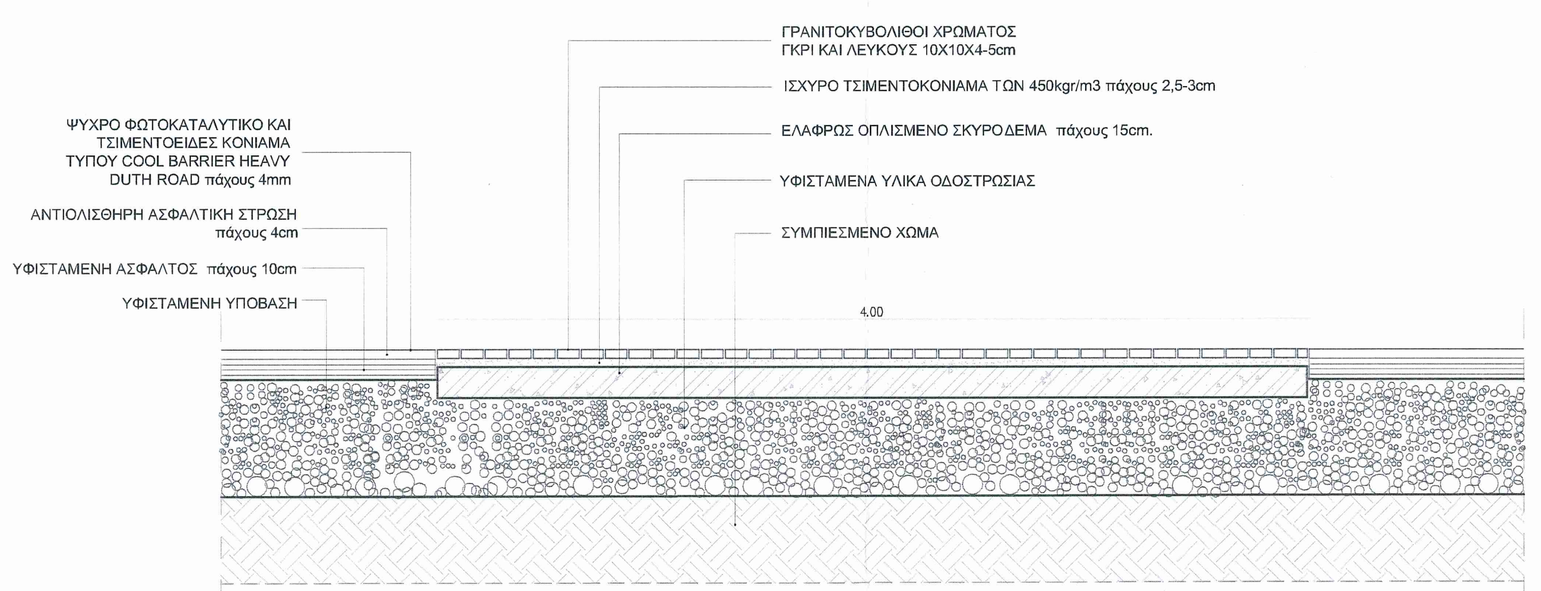

ΤΟΜΗ 3-3

ΕΛΛΗΝΙΚΗ ΔΗΜΟΚΡΑΤΙΑ
ΝΟΜΟΣ ΑΡΤΑΣ
ΔΗΜΟΣ ΑΡΤΑΙΩΝ
Δ/ΝΣΗ ΤΕΧΝΙΚΩΝ ΥΠΗΡΕΣΙΩΝ

ΑΡΧΙΤΕΚΤΟΝΙΚΗ ΜΕΛΕΤΗ-ΜΕΛΕΤΗ ΕΦΑΡΜΟΓΗΣ

ΕΡΓΟ:
ΑΙΣΘΗΤΙΚΗ ΚΑΙ ΛΕΙΤΟΥΡΓΙΚΗ ΑΝΑΒΑΘΜΙΣΗ ΚΕΝΤΡΙΚΩΝ ΣΗΜΕΙΩΝ ΑΣΤΙΚΟΥ ΙΣΤΟΥ ΤΗΣ ΠΟΛΗΣ ΤΗΣ ΑΡΤΑΣ

ΑΠΡΙΛΙΟΣ 2016

ΚΛΙΜΑΚΑ: 1:20

ΑΡΙΘΜΟΣ ΣΧΕΔΙΟΥ: Λ.2

ΘΕΜΑ ΣΧΕΔΙΟΥ:
ΣΧΕΔΙΟ ΓΕΝΙΚΩΝ ΛΕΠΤΟΜΕΡΕΙΩΝ Λ2

ΚΛΕΙΔΑ:

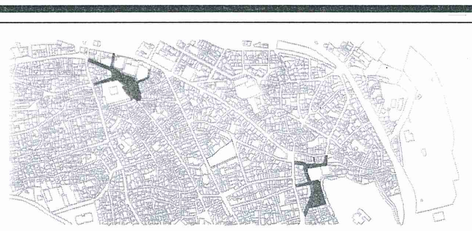

ΥΠΟΓΡΑΦΗ ΚΑΙ ΣΦΡΑΓΙΔΑ ΜΕΛΕΤΗΤΗ:

Ο ΣΥΝΤΑΞΑΣ	Ο ΠΡΟΪΣΤΑΜΕΝΟΣ	Η Δ/ΝΤΡΙΑ Δ.Τ.Υ.
ΑΓΓΕΛΟΣ ΣΑΚΚΑΣ ΠΟΛ/ΚΟΣ ΜΗΧ/ΚΟΣ ΠΕ	ΑΓΓΕΛΟΣ ΣΑΚΚΑΣ ΠΟΛ/ΚΟΣ ΜΗΧ/ΚΟΣ ΠΕ	ΣΟΦΙΑ ΓΡΥΛΛΙΑ ΤΟΠ/ΦΟΣ ΜΗΧ/ΚΟΣ ΠΕ