



ΚΑΤΟΨΗ ΣΤΕΓΗΣ

ΚΑΤΟΨΗ

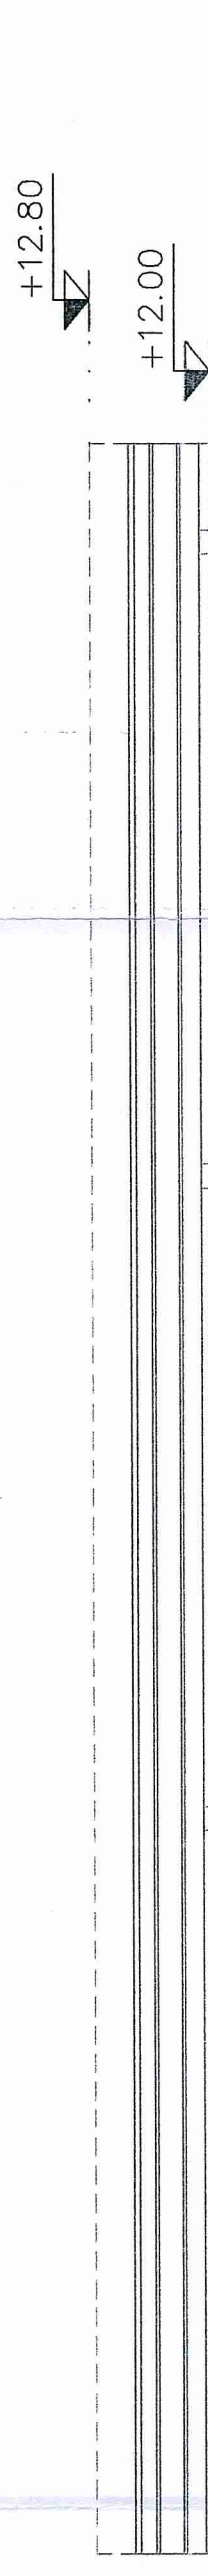


ΤΟΜΗ Α-Α

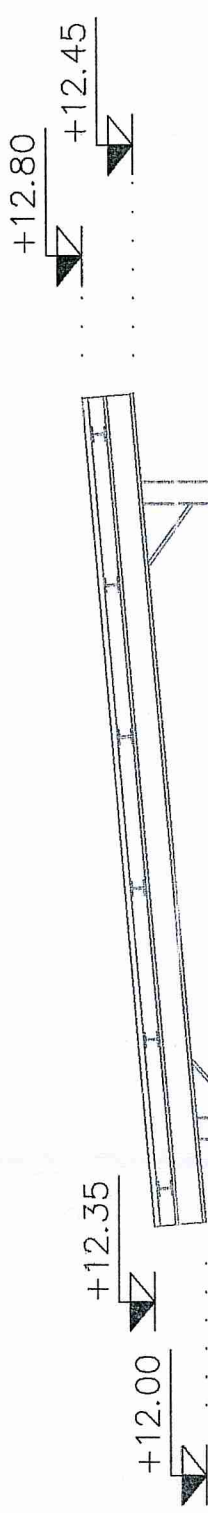

ΤΟΜΗ Β-Β

ΕΛΛΗΝΙΚΗ ΔΗΜΟΚΡΑΤΙΑ ΔΗΜΟΣ ΑΡΤΑΙΩΝ	
«ΠΡΑΣΙΝΟ ΣΗΜΕΙΟ ΔΗΜΟΥ ΑΡΤΑΙΩΝ»	
ΟΡΙΣΤΙΚΗ ΜΕΛΕΤΗ	
ΓΙΑ ΤΗΝ ΚΑΤΑΣΚΕΥΗ «ΠΡΑΣΙΝΟΥ ΣΗΜΕΙΟΥ» (GREEN POINT) ΓΙΑ ΤΗ ΔΙΑΧΕΙΡΙΣΗ ΑΠΟΡΡΙΜΜΑΤΩΝ ΣΤΟ ΔΗΜΟ ΑΡΤΑΙΩΝ	
ΤΙΤΛΟΣ ΣΧΕΔΙΟΥ:	ΑΡ. ΣΧΕΔΙΟΥ: ΑΡΧ 06
	ΚΩΔΙΚΑ:
	1:50
	ΗΜΕΡΟΜΗΝΙΑ:
	ΑΥΓΟΥΣΤΟΣ 2017
ΜΕΛΕΤΗΤΗΣ:	ΣΥΜΠΡΑΞΗ: ΕΓΓΑ Α.Ε. - ΙΩΑΝΝΗΣ ΚΑΤΕΝΑΣ - ΓΕΩΡΓΙΟΣ ΔΑΛΕΖΙΟΣ ΕΔΡΑ: ΗΡΑΚΛΕΙΟ 16, Τ.Κ. 15238, ΧΑΛΑΝΔΡΙ ΤΗΛ: 2106198500 ΦΑΞ: 2106365302
ΣΥΝΤΑΧΘΗΚΕ	ΕΛΕΓΧΘΗΚΕ
ΘΕΩΡΗΘΗΚΕ	

ΑΥΓΕΛΟΣ ΣΑΚΚΑΣ
ΠΟΛΙΤΙΚΟΣ ΜΗΧΑΝΙΚΟΣ

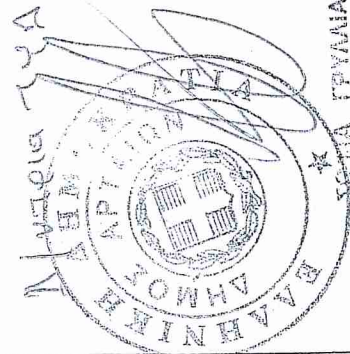

ΑΡΧ. - ΤΟΠΟΓΡΑΦΟΣ ΜΗΧΑΝΙΚΟΣ