

ΧΑΡΑΚΤΗΡΙΣΜΟΣ ΚΟΥΦΩΜΑΤΩΝ

ΕΣΩΤΕΡΙΚΑ

ΕΞΩΤΕΡΙΚΑ

ΑΝΟΙΓΜΑ

ΠΟΛΥΑ

ΠΡΕΚΙ

ΑΝΟΙΓΜΑ

ΠΟΛΥΑ

ΠΡΕΚΙ


Τα ύψη τρεκού και ποδιάς παίρνονται από στάθμη δαπέδου ιππετών

ΣΤΑΘΜΕΣ ΔΑΠΕΔΟΥ

ΤΕΛΙΚΗ ΣΤΑΘΜΗ ΔΑΠΕΔΟΥ


ΣΤΑΘΜΗ ΜΙΣΤΕΩΝ

ΕΜΒΑΛΩΜΕΤΡΗΣΗ  
(8,80 \* 6,20) = 54,56 Τ.Μ.

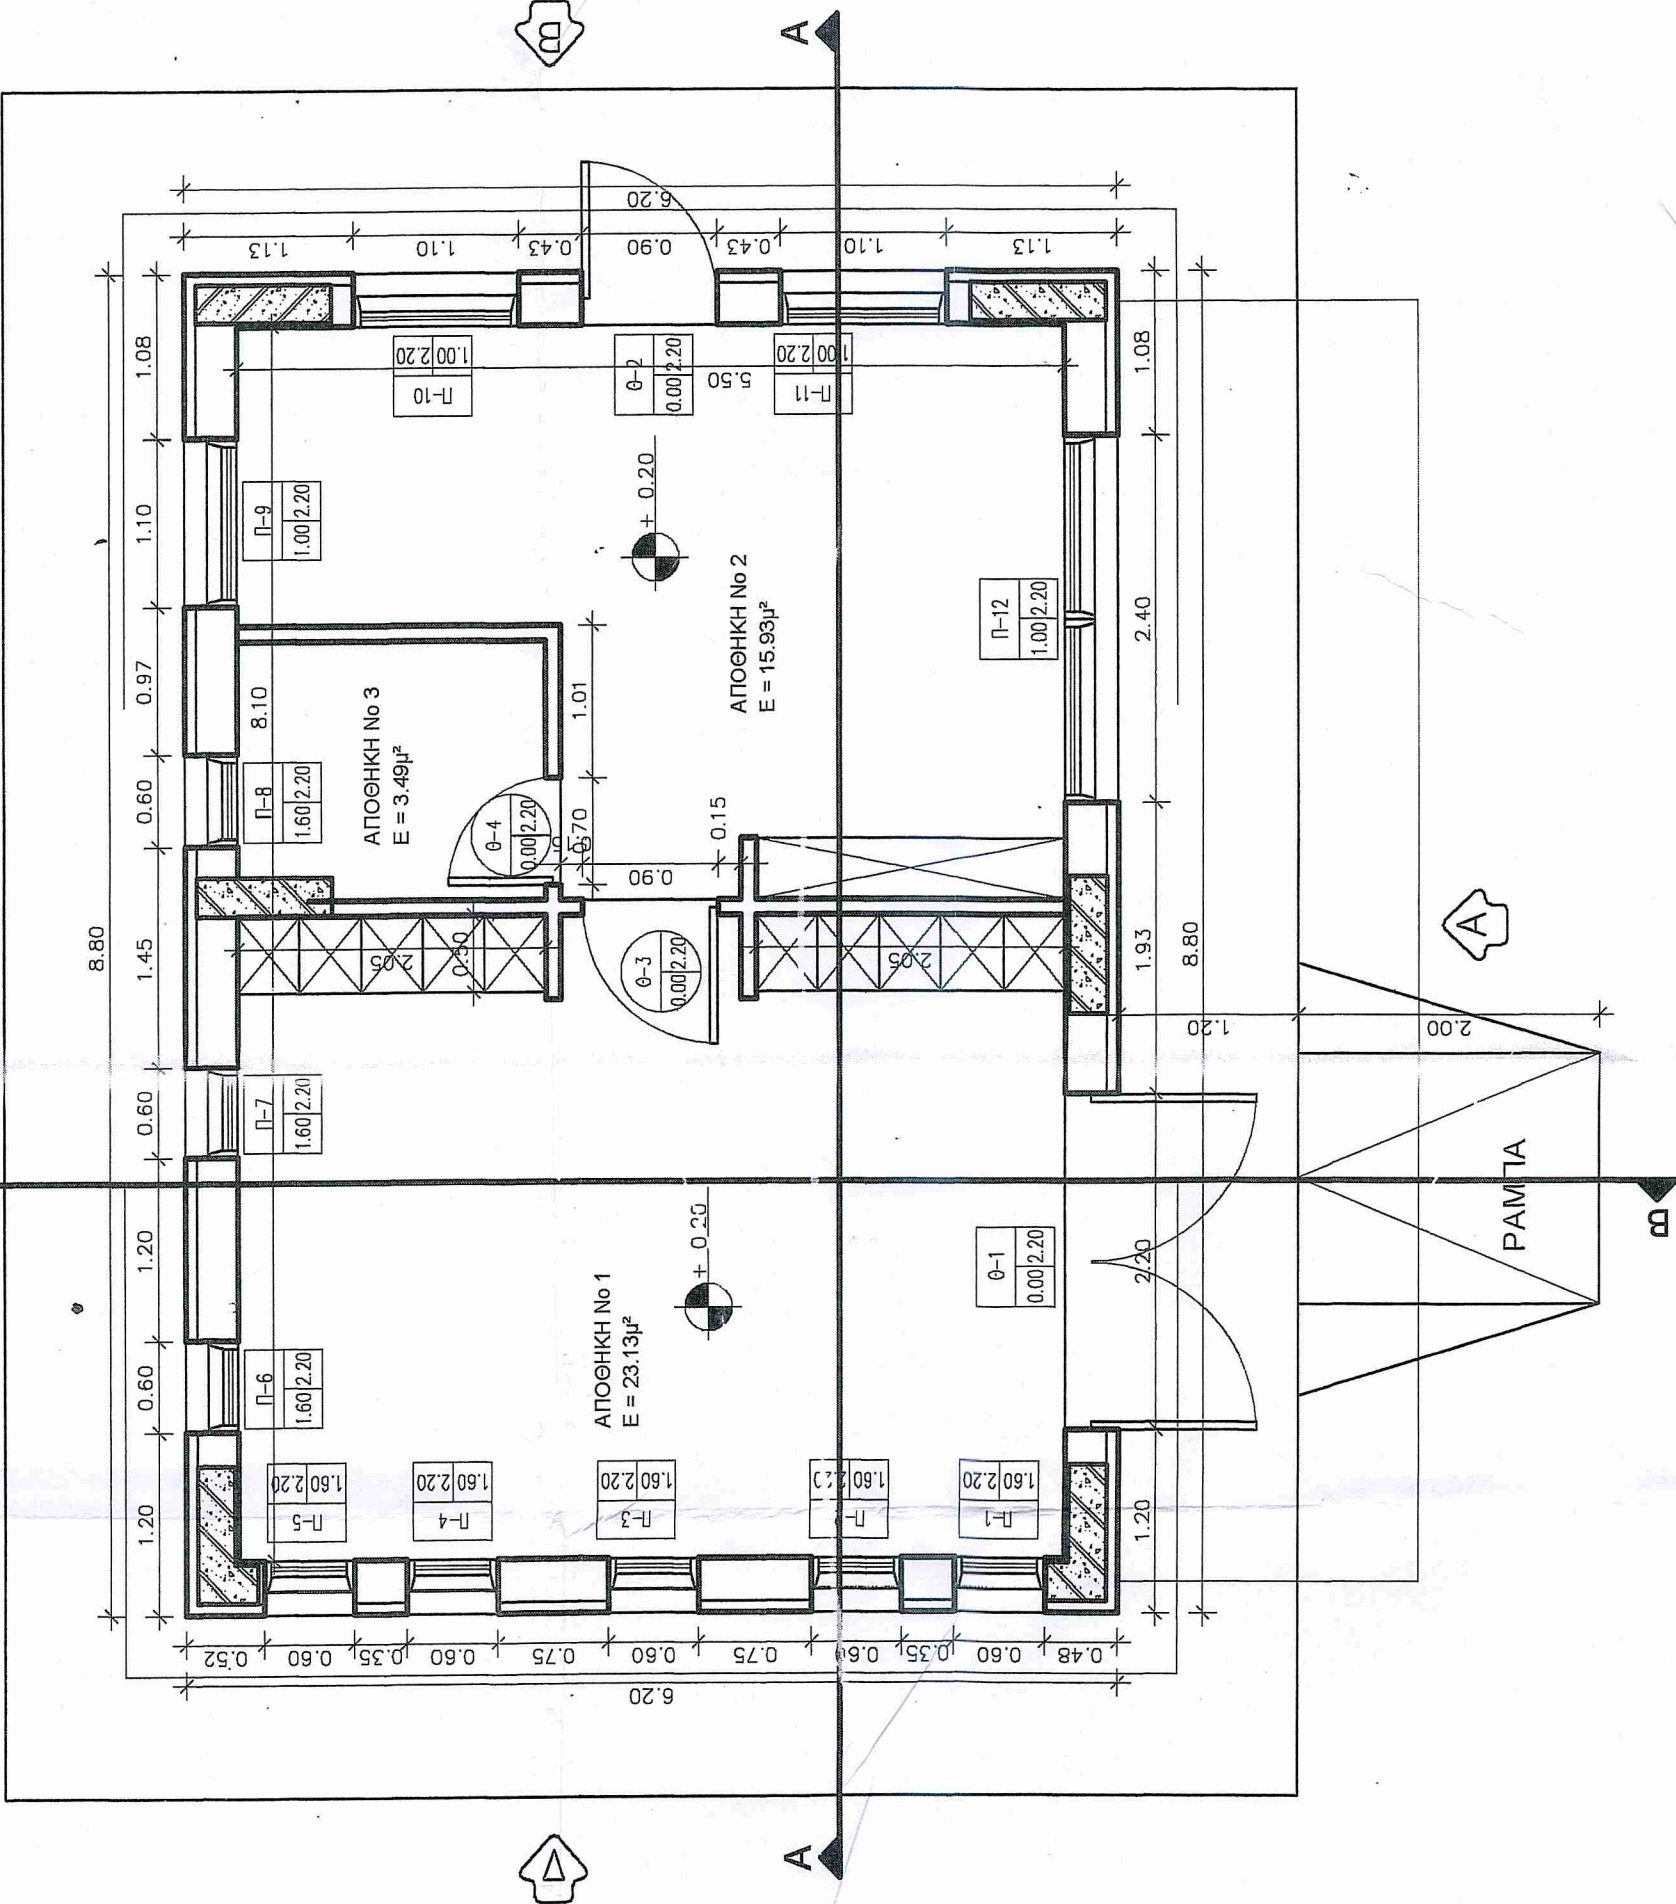

ΚΑΤΩΦΗ

ΤΟ ΥΨΟΜΕΤΡΟ ±7.20 ΑΝΤΙΣΤΟΙΧΕΙ ΣΤΟ  
ΔΙΑΜΟΡΦΩΜΕΝΟ ΕΛΑΦΟΣ

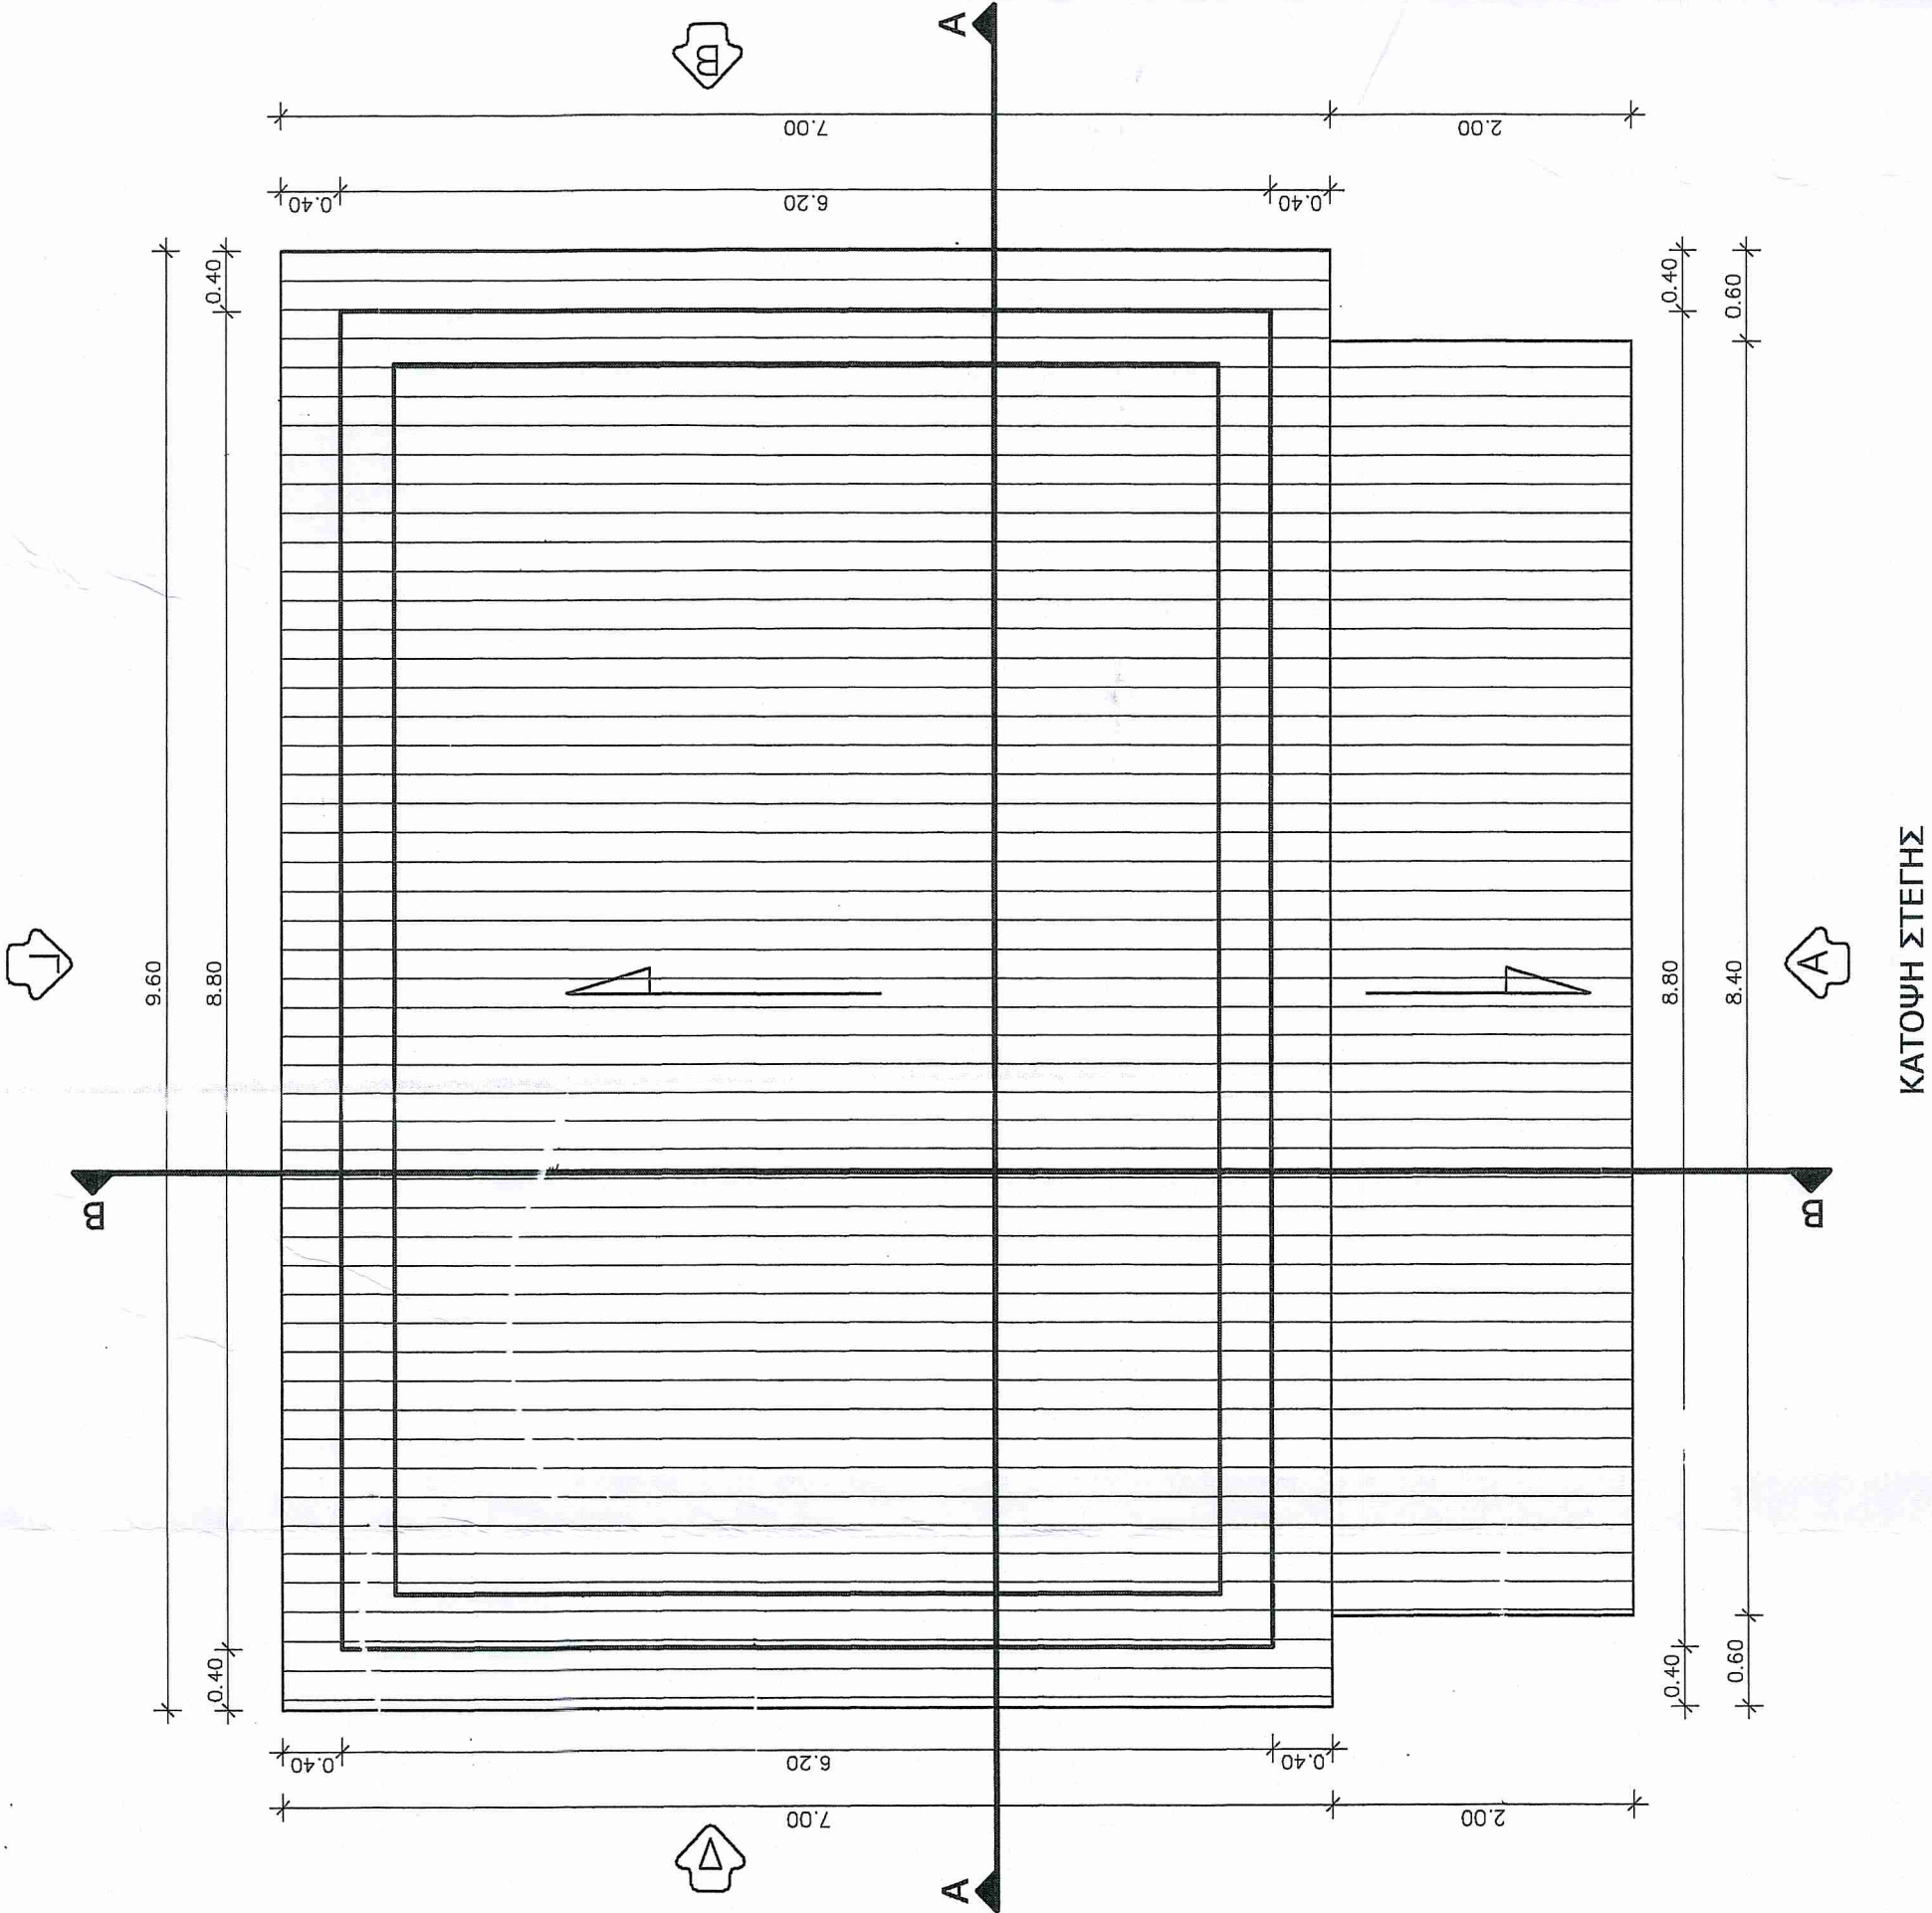

ΚΑΤΩΦΗ ΣΤΕΓΗΣ

ΕΡΓΟ:	ΕΛΛΗΝΙΚΗ ΔΗΜΟΚΡΑΤΙΑ ΔΗΜΟΣ ΑΡΤΑΙΩΝ
ΠΑΡΑΛΟΓΕΟ:	«ΠΡΑΣΙΝΟ ΣΗΜΕΙΟ ΔΗΜΟΥ ΑΡΤΑΙΩΝ»
ΤΙΤΛΟΣ ΣΧΕΔΙΟΥ:	ΟΡΙΣΤΙΚΗ ΜΕΛΕΤΗ ΓΙΑ ΤΗΝ ΚΑΤΑΣΚΕΥΗ «ΠΡΑΣΙΝΟΥ ΣΗΜΕΙΟΥ» (GREEN POINT) ΓΙΑ ΤΗ ΔΙΑΧΕΙΡΙΣΗ ΑΠΟΡΡΙΜΜΑΤΩΝ ΣΤΟ ΔΗΜΟ ΑΡΤΑΙΩΝ
ΑΡ. ΣΧΕΔΙΟΥ:	ΑΡΧ 02
ΚΑΙΜΑΚΑ:	1:50
ΗΜΕΡΟΜΗΝΙΑ:	ΑΥΓΟΥΣΤΟΣ 2017
ΜΕΛΕΤΗΤΗΣ:	ΣΥΜΠΡΑΞΗ: ΕΠΤΑ Α.Ε. - ΙΩΑΝΝΗΣ ΚΑΤΕΙΝΑΣ - ΓΕΩΡΓΙΟΣ ΔΑΛΕΖΙΟΣ ΕΛΑΡ: ΕΠΙΧΟΡΥ 16, Τ.Κ. 15238, ΧΑΛΑΝΔΡΙ ΤΗΛ: 2106086300 ΦΑΞ: 2106086302
ΣΥΝΤΑΧΘΗΚΕ	ΕΛΕΓΧΘΗΚΕ
ΘΕΩΡΗΘΗΚΕ	ΑΝΤΙΣΤΟΙΧΟΤΗΤΑ
ΑΝΤΙΣΤΟΙΧΟΤΗΤΑ	ΑΝΤΙΣΤΟΙΧΟΤΗΤΑ