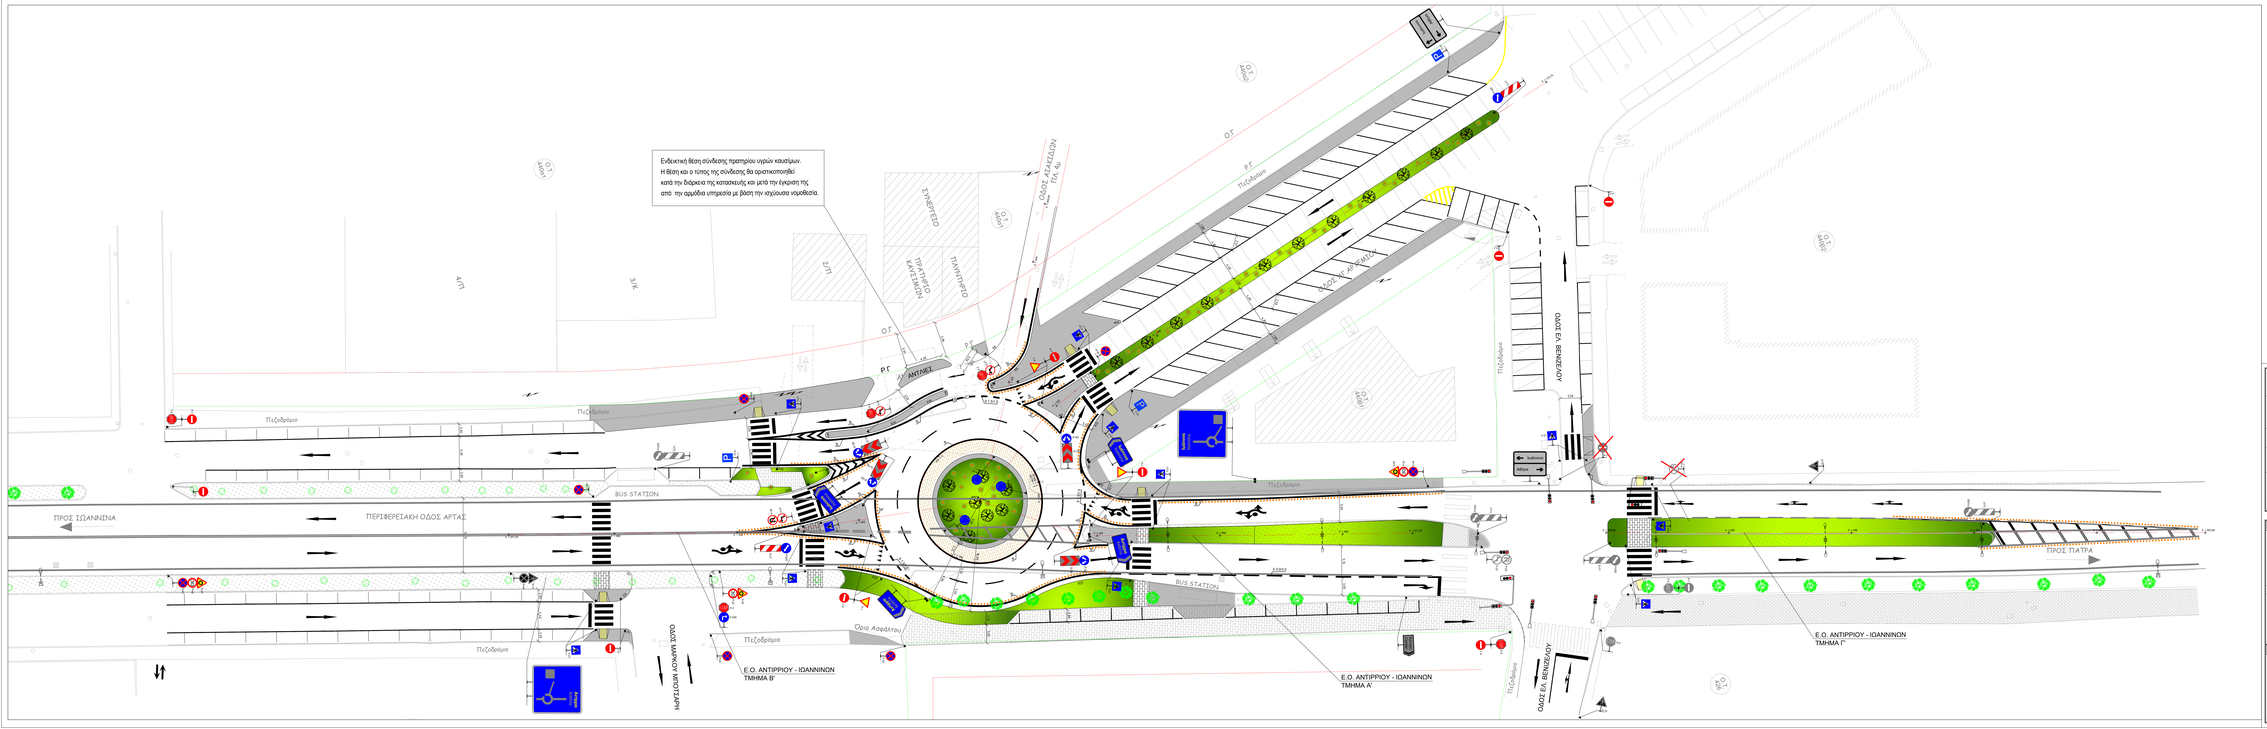

ΚΥΡΙΟΣ ΤΟΥ ΕΡΓΟΥ	ΕΛΛΗΝΙΚΗ ΔΗΜΟΚΡΑΤΙΑ ΠΕΡΙΦΕΡΕΙΑ ΗΠΕΙΡΟΥ ΝΟΜΟΣ ΑΡΤΑΣ ΔΗΜΟΣ ΑΡΤΑΙΩΝ
ΕΡΓΟ	ΜΕΛΕΤΗ ΚΥΚΛΙΚΟΥ ΚΟΜΒΟΥ ΕΠ ΤΗΣ Ε.Ο. ΑΘΗΝΩΝ - ΙΩΑΝΝΙΝΩΝ ΣΤΟ ΥΨΟΣ ΤΗΣ ΟΔΟΥ ΒΕΝΙΖΕΛΟΥ
ΘΕΣΗ	ΔΗΜΟΣ ΑΡΤΑΙΩΝ
ΚΑΤΗΓΟΡΙΑ & ΣΤΑΔΙΟ ΜΕΛΕΤΗΣ	ΟΡΙΣΤΙΚΗ ΜΕΛΕΤΗ ΚΥΚΛΙΚΟΥ ΚΟΜΒΟΥ
ΤΙΤΛΟΣ ΣΧΕΔΙΟΥ	ΟΡΙΖΟΝΤΙΟΓΡΑΦΙΑ ΟΡΙΖΟΝΤΙΑ ΚΑΙ ΚΑΤΑΚΟΡΥΦΗ ΣΗΜΑΝΣΗ
	Κωδ. Σχεδίου: Σ - 1
	Κλίμακα: 1:200

ΕΚΠΟΝΗΣΗ ΜΕΛΕΤΗΣ

ΒΙΩΣΙΜΗ ΠΟΛΗ

ΒΙΩΣΙΜΗ ΠΟΛΗ
ΔΙΠΛ ΠΟΣΕΙ 11 ΣΕΠΟΛΙΑ ΠΑΛΑΙΟ ΗΛΙΟΥΠΟΛΗ ΣΟΦΑΣ
ΑΣΤΙΚΗ ΜΗ ΚΕΡΔΟΣΚΟΠΙΚΗ ΕΤΑΙΡΕΙΑ
ΔΝΣΗ: ΠΟΣΕΙΔΩΝΟΣ 11, ΠΑΛΑΙΟ ΗΛΙΟΥΠΟΛΗ, ΑΤΤΙΚΗΣ
ΤΗΛ.: 210 9744524
ΑΦΜ: 801008888 - ΔΟΥ ΠΡΑΞΑΣ - ΓΕΜΗ: 161004201000

ΜΕΛΕΤΗΤΗΣ

Μ. ΠΑΡΑΣΚΕΥΟΠΟΥΛΟΣ & ΣΥΝΕΡΓΑΤΕΣ ΣΥΜΒΟΥΛΟΙ ΜΗΧΑΝΙΚΟΙ Ε.Ε.

Μ. ΠΑΡΑΣΚΕΥΟΠΟΥΛΟΣ & ΣΥΝΕΡΓΑΤΕΣ
ΣΥΜΒΟΥΛΟΙ ΜΗΧΑΝΙΚΟΙ Ε.Ε.
ΤΗΛ.: 210 6011 607, 210 6011 608
FAX: 210 6011 609
ΑΦΜ: 997056659 - ΔΟΥ Α' ΑΘΗΝΩΝ

ΑΘΗΝΑ, ΦΕΒΡΟΥΑΡΙΟΣ 2021

Σφραγίδα / Υπογραφή

ΕΛΕΓΧΘΗΚΕ	ΘΕΩΡΗΘΗΚΕ
AIKATERINI SIOZOU Digitally signed by AIKATERINI SIOZOU Date: 2021.03.04 11:48:42 +02'00'	
Σφραγίδα / Υπογραφή	Σφραγίδα / Υπογραφή