


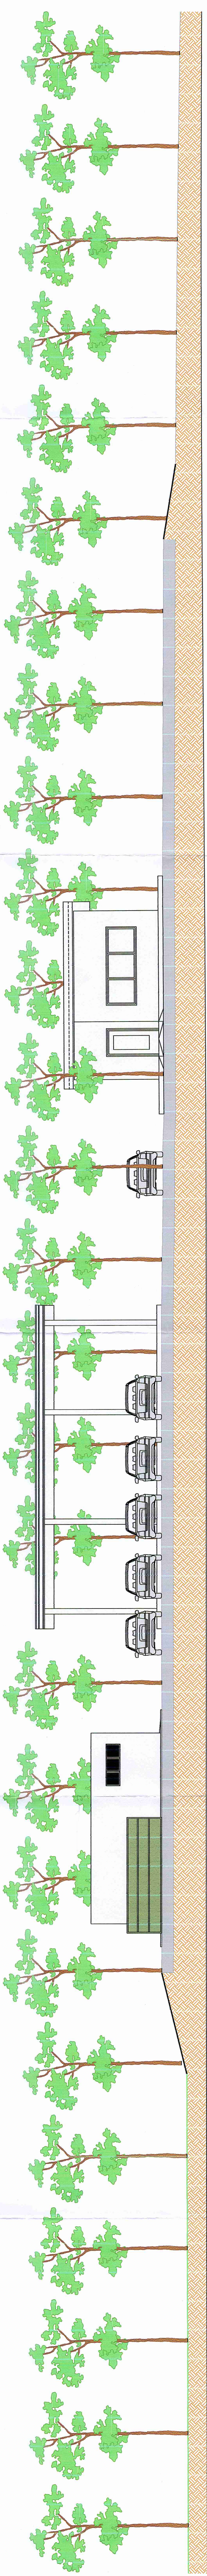
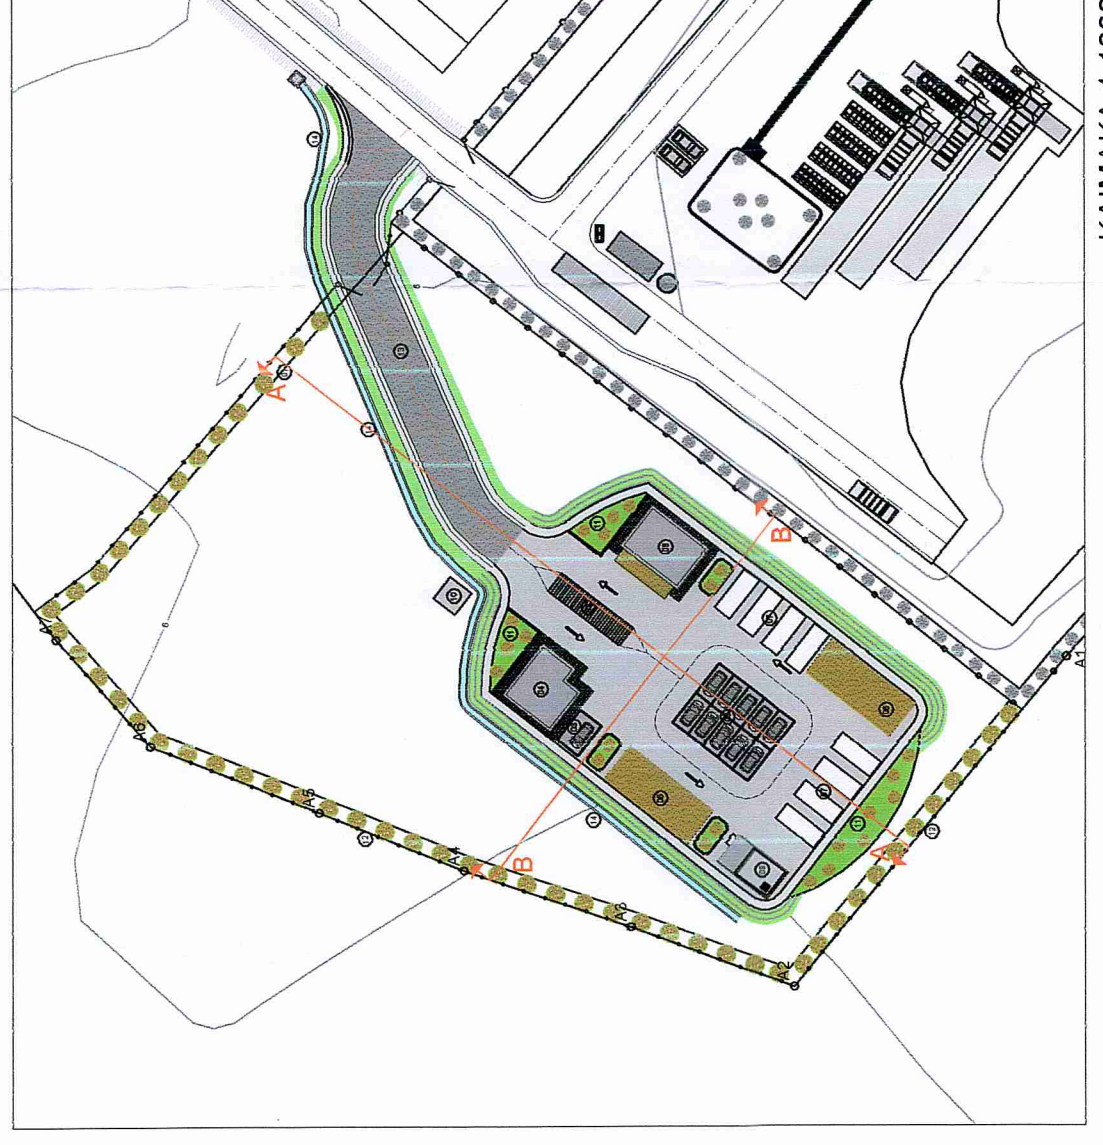


ΕΛΛΗΝΙΚΗ ΔΗΜΟΚΡΑΤΙΑ ΔΗΜΟΣ ΑΡΤΑΙΩΝ		
ΕΡΓΟ: «ΠΡΑΣΙΝΟ ΣΗΜΕΙΟ ΔΗΜΟΥ ΑΡΤΑΙΩΝ»		
ΠΑΡΑΔΟΤΕΟ: ΟΡΙΣΤΙΚΗ ΜΕΛΕΤΗ		
ΓΙΑ ΤΗΝ ΚΑΤΑΣΚΕΥΗ «ΠΡΑΣΙΝΟΥ ΣΗΜΕΙΟΥ» (GREEN POINT) ΓΙΑ ΤΗ ΔΙΑΧΕΙΡΙΣΗ ΑΠΟΡΡΙΜΜΑΤΩΝ ΣΤΟ ΔΗΜΟ ΑΡΤΑΙΩΝ		
ΤΙΤΛΟΣ ΣΧΕΔΙΟΥ: ΤΟΠΟ 04		ΑΡ. ΣΧΕΔΙΟΥ:
ΕΝΔΕΙΚΤΙΚΕΣ ΤΟΜΕΣ ΠΛΑΤΩΜΑΤΟΣ		ΚΛΙΜΑΚΑ: 1:100
		ΗΜΕΡΟΜΗΝΙΑ: ΑΥΓΟΥΣΤΟΣ 2017
ΜΕΛΕΤΗΤΗΣ: ΣΥΜΠΡΑΞΗ: ΕΠΤΑ Α.Ε. - ΙΩΑΝΝΗΣ ΚΑΤΕΙΝΑΣ - ΓΕΩΡΓΙΟΣ ΔΑΔΕΖΙΟΣ ΕΔΡΑ: ΗΛΙΟΧΟΥ 16, Τ.Κ. 15238, ΧΑΛΑΝΔΡΙ ΤΗΛ: 2106966300 ΦΑΞ: 2106966302		
ΣΥΝΤΑΧΘΗΚΕ	ΕΛΕΓΧΘΗΚΕ	ΘΕΩΡΗΘΗΚΕ
 ΜΑΡΙΑ ΠΡΟΤΟΠΑΠΑ ΠΟΛΙΤΙΚΟΣ ΜΗΧΑΝΙΚΟΣ Α.Δ.Α.Τ. 2106966302	 Αγγελος Σακας Πολιτικός Μηχανικός	 Αρτα 19/8/2017



ΤΟΜΗ Α - Α



ΤΟΜΗ Β - Β